

**NOTE:**

Koter er i m angivet i kotesystem DVR90.  
 Ubenævnte mål er i m.  
 Koordinatsystem er i DKTM2.


Arealopgørelsen på tegningen samt størrelsen af udstykningerne er vejledende.

Det samlede areal for byggemodningsområdet er opgjort til ca. 25.00 ha.  
 heraf udgør byggefeltet ca. 15.00 ha.  
 vejareal og beplantningsbælter udgør de resterende 10.00 ha.

Område 2 vil ikke blive dimensioneret i dette projekt.

**SIGNATURER:**

- Projekt
- Skel
- - - Entreprisegrænse

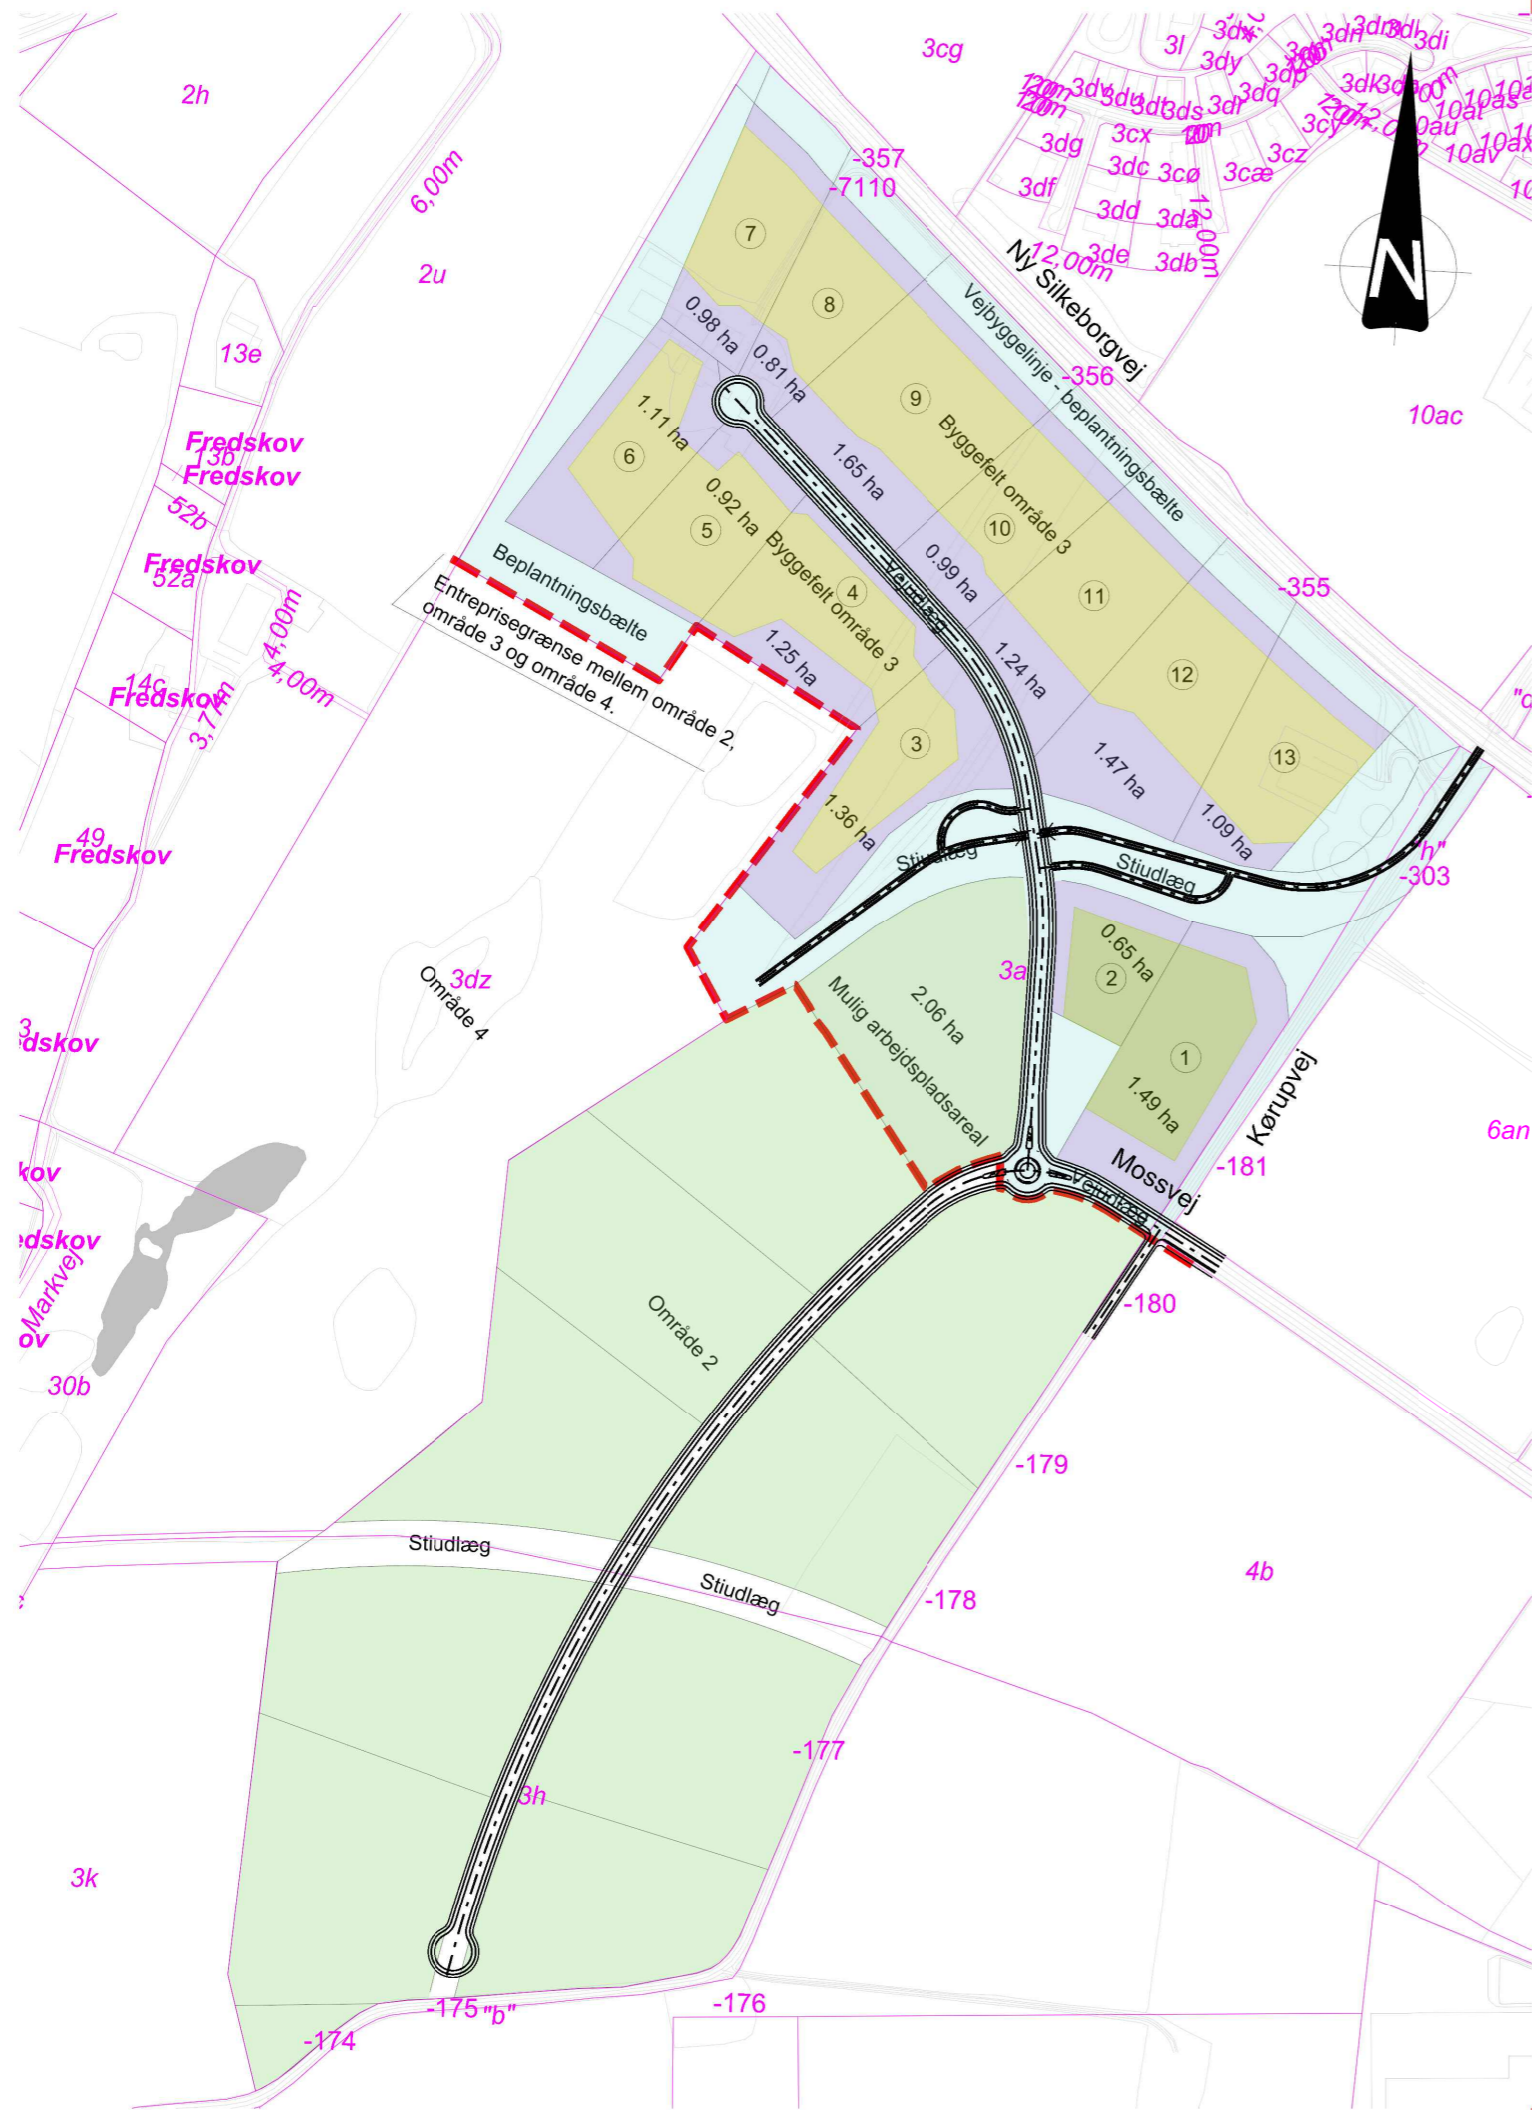

A	Overgang i helle tilføjet	2017.02.10	AMS	STY	STY
Udgave	Betegnelse/Revision	Dato	Udført	Kontrol	Godkendt
Sag:	Horsens Kommune, Trafik & Miljø Erhvervspark Vega, grundmodning af etape 1	Sag nr.:	226 724	Dato:	2017.02.01
Emne:	Oversigtsplan	Tegn nr.:		Rev.:	

Cad File: C1-MY-1-001.Dgn Udf.: FBA/STY Kont.: PWR Godk.: STY Mål: 1:5000 420x297



NIRAS A/S  
 Ceres Allé 3  
 8000 Århus C  
 Telefon 8732 3232  
 Telefax 8732 3200  
 E-mail aarhus@niras.dk