

Koordinatliste, System 1934 J/F

Pkt	Y	X	Beskrivelse
-184	166974.22	244800.08	flxpunkt - MV flang
-185	167229.57	244809.00	flxpunkt - MV flang
95	166910.37	244498.60	skelpkt Jernrør
98	166901.07	244763.89	skelpkt Jernrør
100	166907.29	244586.55	skelpkt Jernrør
101	166904.20	244674.50	skelpkt Jernrør
102	166964.51	244769.92	skelpkt gl. mål (J)
103	167021.91	244771.79	skelpkt gl. mål (J)
104	167096.62	244775.38	skelpkt gl. mål (J)
105	167181.87	244775.15	skelpkt gl. mål (J)
106	167271.70	244775.63	skelpkt gl. mål (J)
107	167351.33	244774.75	skelpkt gl. mål (J)
108	167349.99	244761.42	skelpkt gl. mål (J)
109	167407.50	244753.63	skelpkt gl. mål (J)
111	167486.55	244639.46	skelpkt gl. mål (J)
112	167495.88	244630.27	skelpkt gl. mål (J)
113	167501.73	244621.86	skelpkt gl. mål (J)
114	167523.31	244586.06	skelpkt gl. mål (J)
115	167540.03	244555.44	skelpkt gl. mål (J)
116	167558.06	244519.27	skelpkt gl. mål (J)
117	167569.42	244494.96	skelpkt gl. mål (J)
118	167574.77	244476.34	skelpkt gl. mål (J)
119	167576.38	244456.47	skelpkt gl. mål (J)
120	167575.46	244433.30	skelpkt Jernrør
121	167489.54	244414.30	skelpkt Jernrør
122	167403.62	244395.30	skelpkt Jernrør
123	167317.69	244376.29	skelpkt Jernrør
124	167232.78	244357.51	skelpkt Jernrør
125	167224.36	244369.87	skelpkt Jernrør
126	167215.36	244381.80	skelpkt Jernrør
127	167205.78	244393.28	skelpkt Jernrør
128	167195.66	244404.28	skelpkt Jernrør
129	167185.02	244414.78	skelpkt Jernrør
130	167173.87	244424.74	skelpkt Jernrør
131	167162.26	244434.16	skelpkt Jernrør
132	167150.20	244442.99	skelpkt Jernrør
133	167137.73	244451.23	skelpkt Jernrør
134	167124.88	244458.86	skelpkt Jernrør
135	167111.66	244465.85	skelpkt Jernrør
136	167098.13	244472.19	skelpkt Jernrør
137	167084.30	244477.87	skelpkt Jernrør
138	167070.21	244482.86	skelpkt Jernrør
139	167055.89	244487.17	skelpkt Jernrør
140	167041.39	244490.78	skelpkt Jernrør
141	167026.08	244493.78	skelpkt Jernrør
142	167009.70	244496.27	skelpkt Jernrør
143	166993.23	244498.15	skelpkt Jernrør
144	166976.72	244499.45	skelpkt Jernrør
145	166960.16	244500.14	skelpkt Jernrør
146	166943.59	244500.23	skelpkt Jernrør
147	166927.03	244499.72	skelpkt Jernrør

Delareal af matr. nr. 28-e


Ejerlav: Gedved By, Tolstrup

Kommune: Horsens

Opmålt i: december 2008

Målforhold: 1:4000

Lsp. j. nr.: 32429 JBF/kch landinspektør

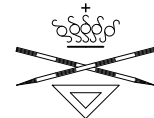

Landinspektør • firmaet

Bonefeld & Bystrup A/S

Strandpromenaden 6 . 8700 Horsens . Tlf. 76 28 60 80

Fax. 76 28 60 61 . E-mail. post@landplan.dk



Web. www.Bonefeld-Bystrup.dk

Signatur: Se DS 104 og 198

Mål eller koordinater, der kun er til brug ved indlægningen på matrikelkortet, er angivet med klamme.

Mål eller koordinater, der er overført fra en sag, der tidligere er indsendt til Kort- og Matrikelstyrelsen, er mærket med Gl.


X = 244000
 + Y = 167600

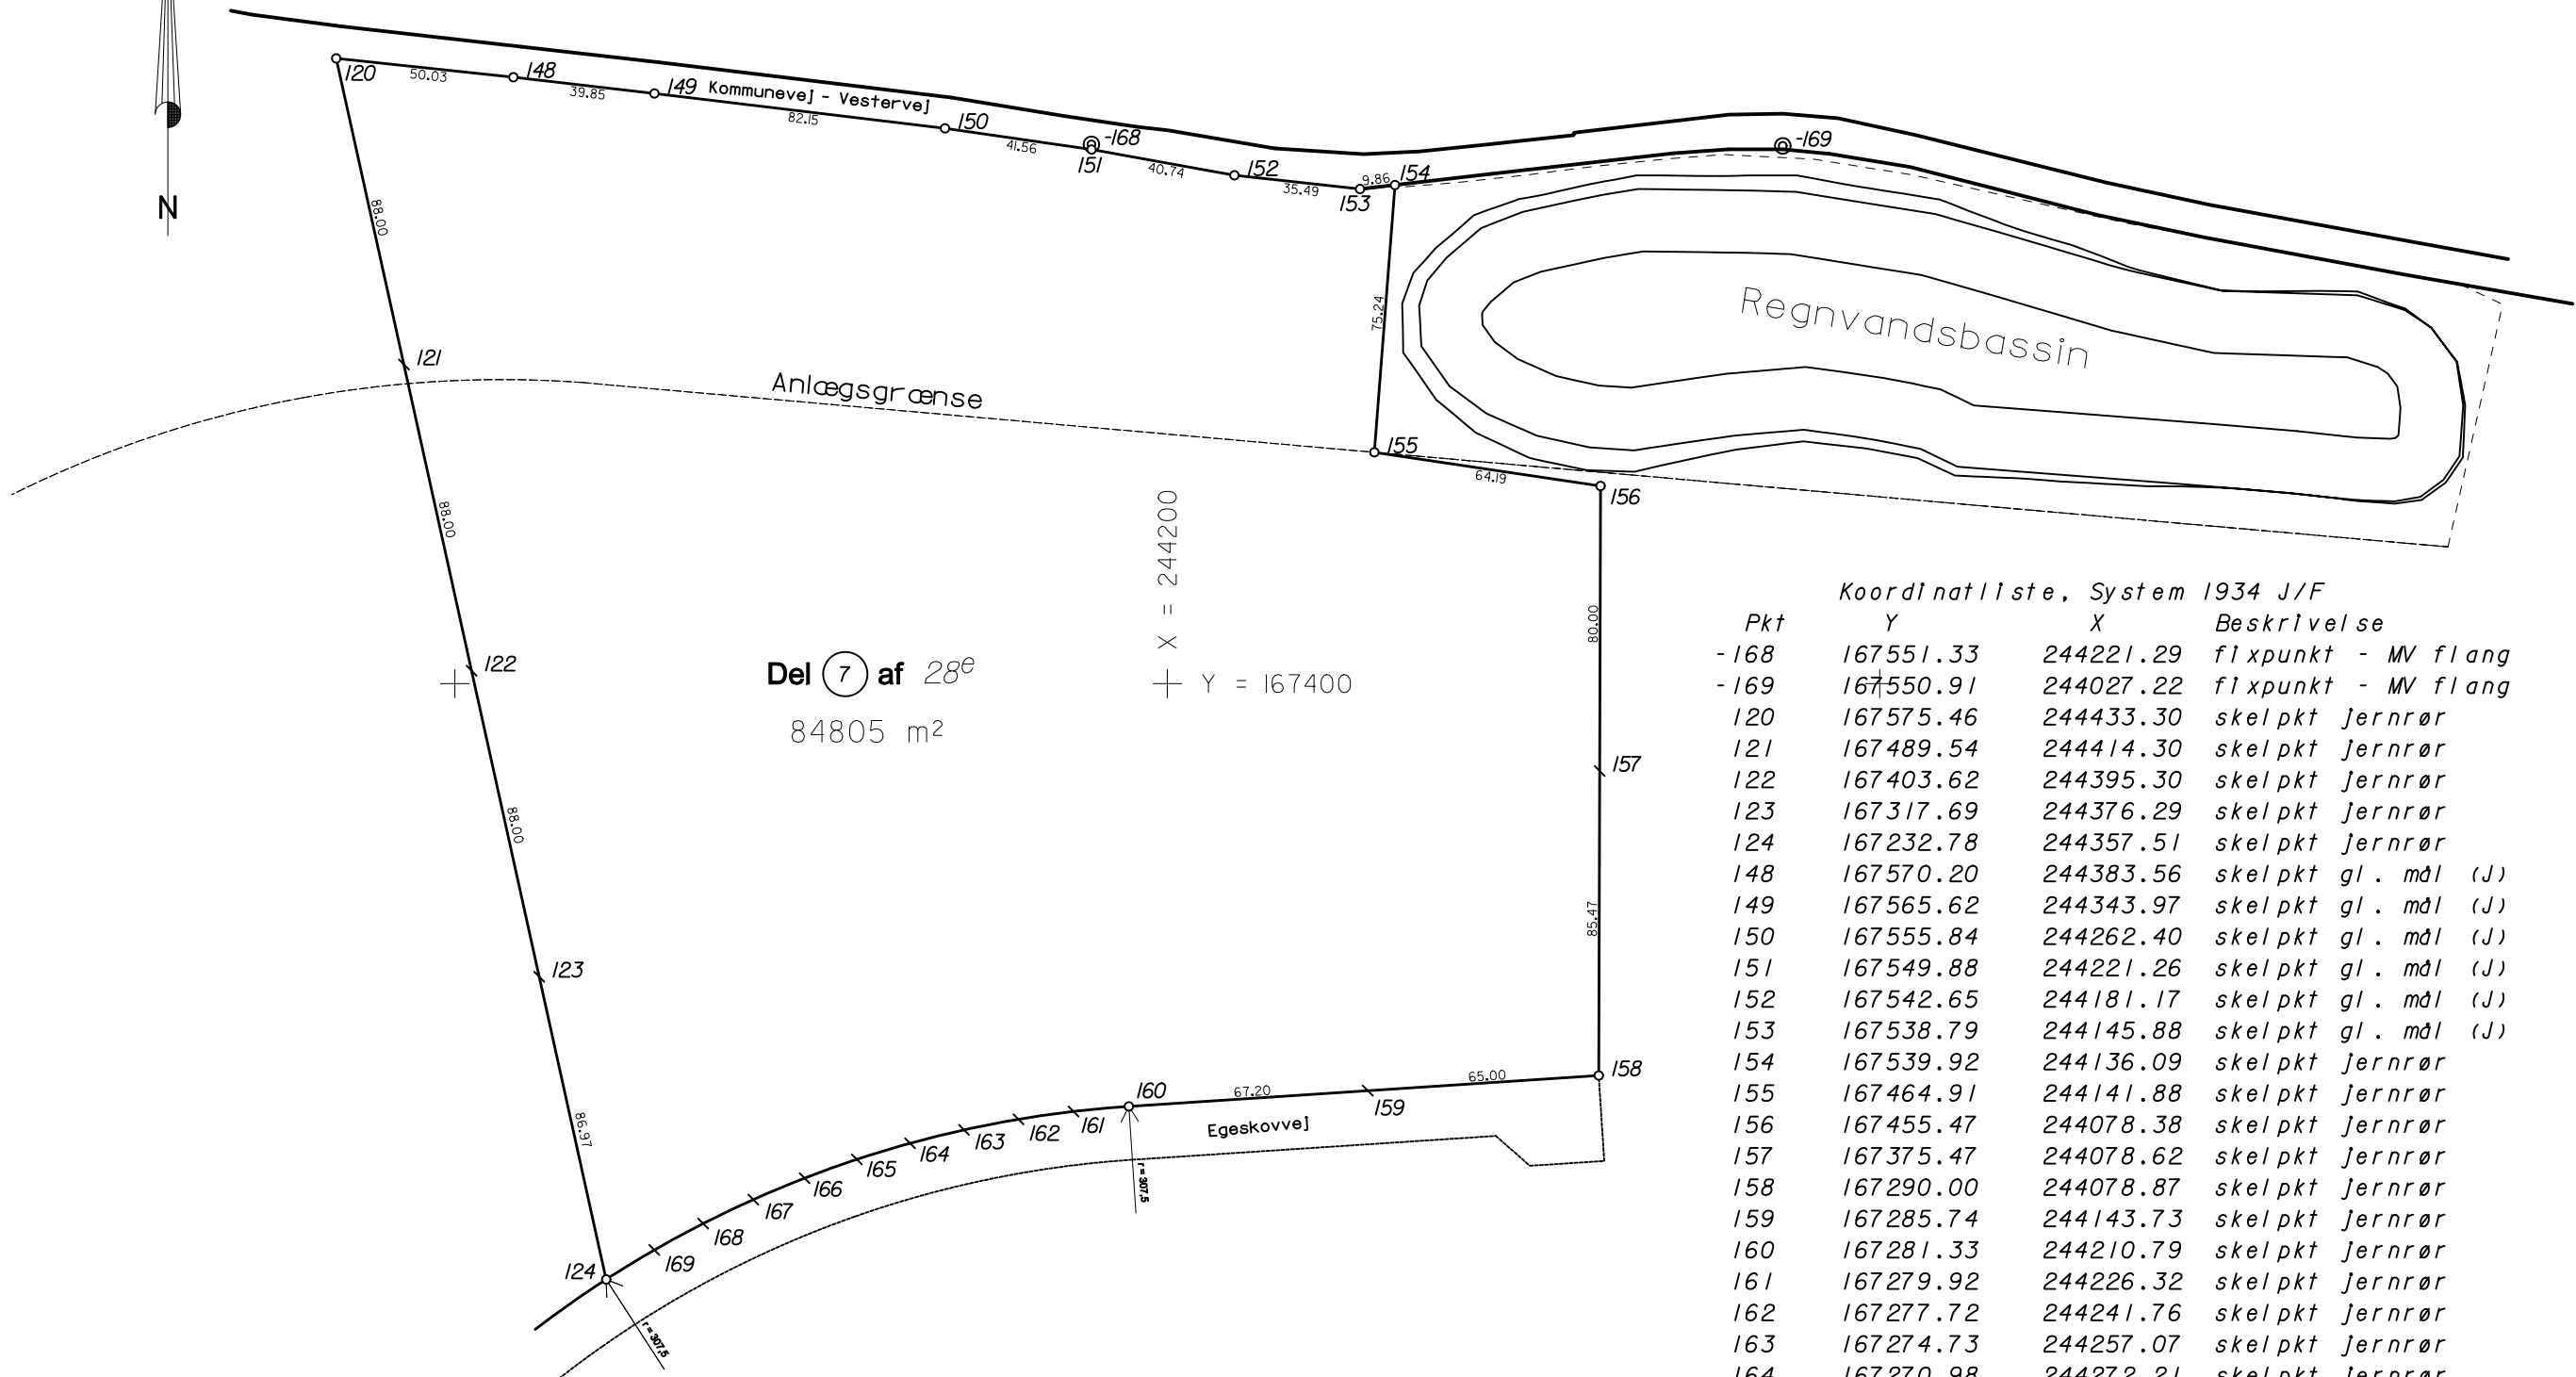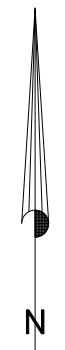

Koordinatliste, System 1934 J/F


Pkt	Y	X	Beskrivelse
-168	167551.33	244221.29	fixpunkt - MV flang
-169	167550.91	244027.22	fixpunkt - MV flang
120	167575.46	244433.30	skel pkt jernrør
121	167489.54	244414.30	skel pkt jernrør
122	167403.62	244395.30	skel pkt jernrør
123	167317.69	244376.29	skel pkt jernrør
124	167232.78	244357.51	skel pkt jernrør
148	167570.20	244383.56	skel pkt gl. mål (J)
149	167565.62	244343.97	skel pkt gl. mål (J)
150	167555.84	244262.40	skel pkt gl. mål (J)
151	167549.88	244221.26	skel pkt gl. mål (J)
152	167542.65	244181.17	skel pkt gl. mål (J)
153	167538.79	244145.88	skel pkt gl. mål (J)
154	167539.92	244136.09	skel pkt jernrør
155	167464.91	244141.88	skel pkt jernrør
156	167455.47	244078.38	skel pkt jernrør
157	167375.47	244078.62	skel pkt jernrør
158	167290.00	244078.87	skel pkt jernrør
159	167285.74	244143.73	skel pkt jernrør
160	167281.33	244210.79	skel pkt jernrør
161	167279.92	244226.32	skel pkt jernrør
162	167277.72	244241.76	skel pkt jernrør
163	167274.73	244257.07	skel pkt jernrør
164	167270.98	244272.21	skel pkt jernrør
165	167266.46	244287.14	skel pkt jernrør
166	167261.19	244301.82	skel pkt jernrør
167	167255.18	244316.22	skel pkt jernrør
168	167248.45	244330.29	skel pkt jernrør
169	167241.02	244344.00	skel pkt jernrør

Delareal af matr. nr. 28-e
 Ejerlav: Gedved By, Tolstrup
 Kommune: Horsens
 Opmålt i: december 2008
 Målforhold: 1:2000
 Lsp. j. nr.: 32429 JBF/kch landinspektør

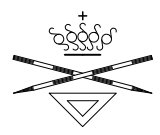

Landinspektør • firmaet
Bonefeld & Bystrup A/S
 Strandpromenaden 6 · 8700 Horsens · Tlf. 76 28 60 80
 Fax. 76 28 60 61 · E-mail. post@landplan.dk
 Web. www.Bonefeld-Bystrup.dk

Signatur: Se DS 104 og 198
 Mål eller koordinater, der kun er til brug ved indlægningen på matrikelkortet, er angivet med klamme.
 Mål eller koordinater, der er overført fra en sag, der tidligere er indsendt til Kort- og Matrikelstyrelsen, er mærket med Gl.

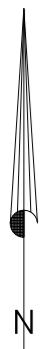

+

+


X = 244400
Y = 166600

+

X = 244800
Y = 166400

+

+

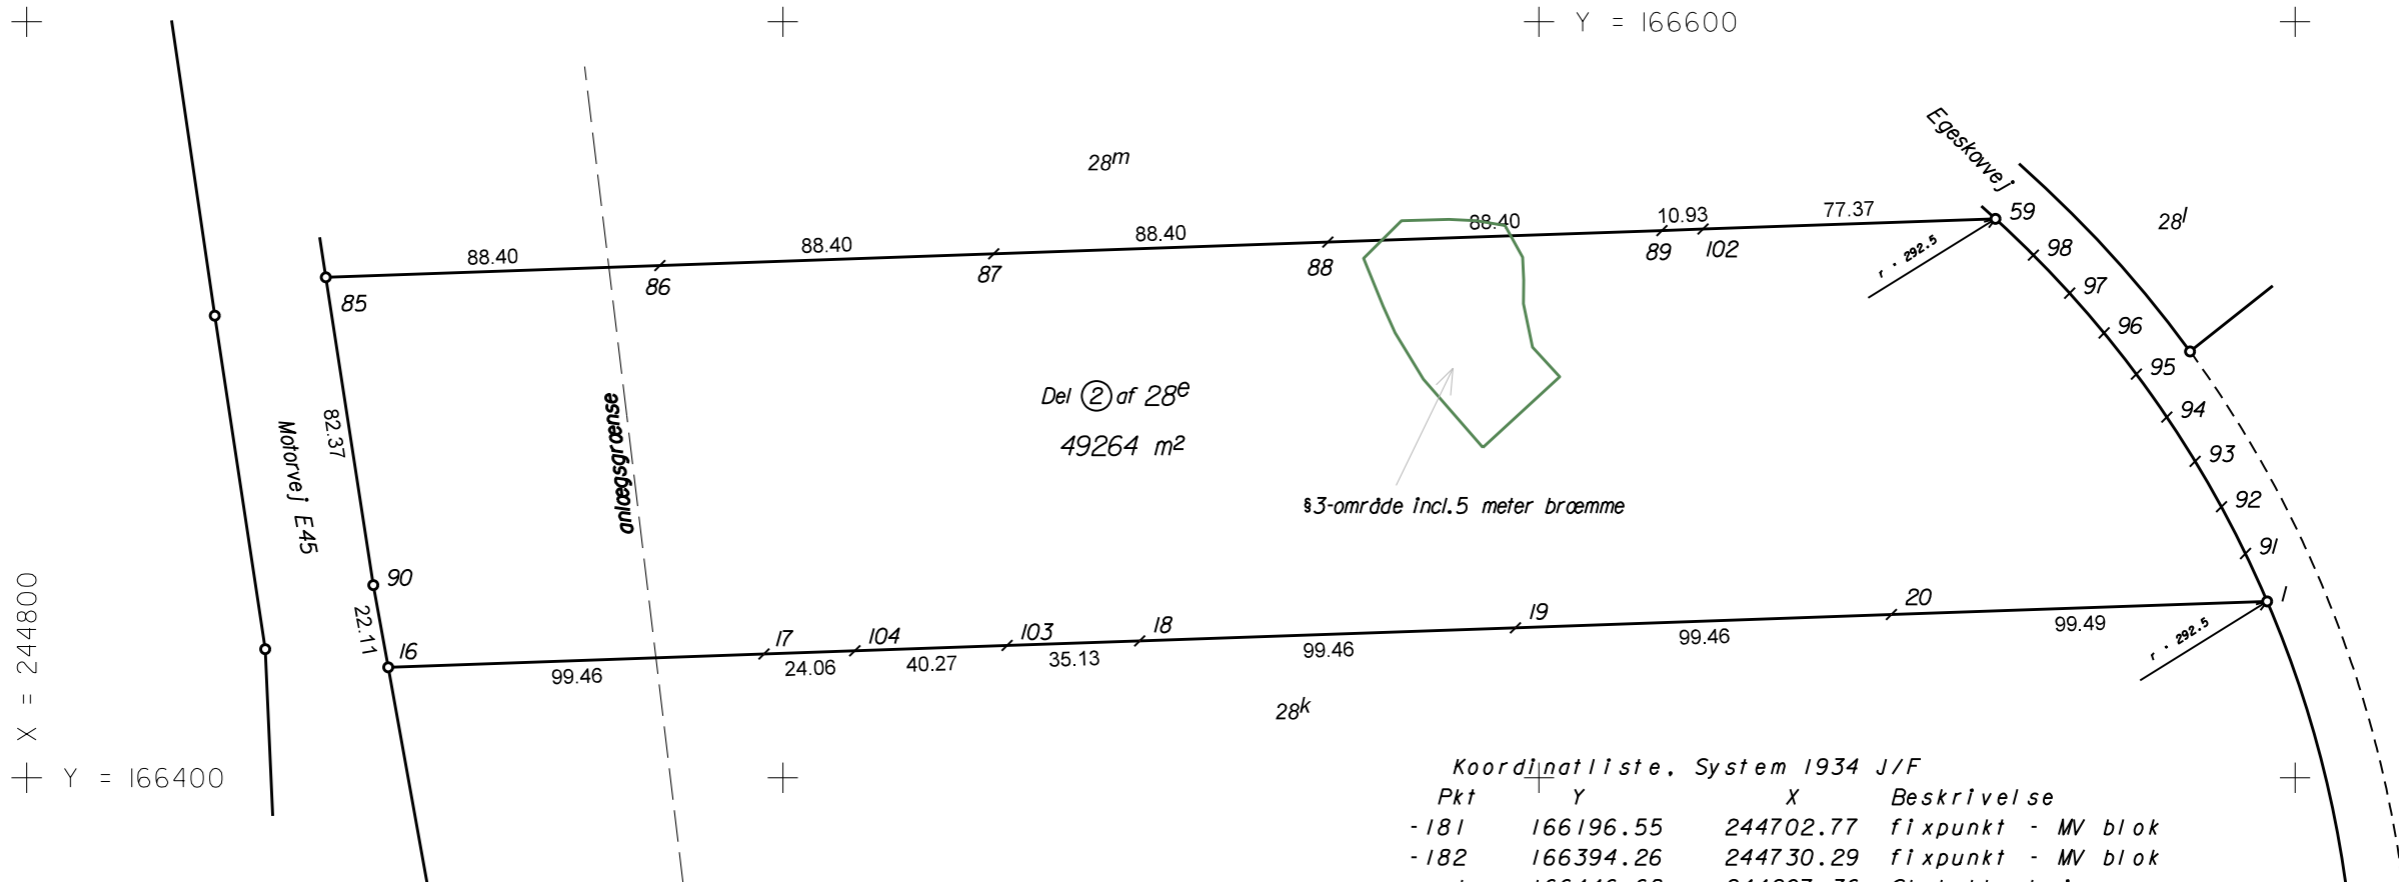


Koordinatliste, System 1934 J/F

Pkt	Y	X	Beskrivelse
-181	166196.55	244702.77	fixpunkt - MV blok
-182	166394.26	244730.29	fixpunkt - MV blok
1	166446.68	244207.36	Skel pkt gl jernrør
16	166429.24	244704.39	Skel pkt gl jernrør
17	166432.73	244604.99	Skel pkt gl jernrør
18	166436.21	244505.59	Skel pkt gl jernrør
19	166439.70	244406.19	Skel pkt gl jernrør
20	166443.19	244306.80	Skel pkt gl jernrør
59	166547.90	244279.25	Skel pkt gl jernrør
85	166532.40	244720.89	Skel pkt gl jernrør
86	166535.50	244632.54	Skel pkt gl jernrør
87	166538.60	244544.19	Skel pkt gl jernrør
88	166541.70	244455.85	Skel pkt gl jernrør
89	166544.80	244367.50	Skel pkt gl jernrør
90	166451.00	244708.30	Skel pkt gl betonpæl
91	166459.33	244213.13	Skel pkt jernrør
92	166471.69	244219.48	Skel pkt jernrør
93	166483.73	244226.42	Skel pkt jernrør
94	166495.43	244233.92	Skel pkt jernrør
95	166506.76	244241.97	Skel pkt jernrør
96	166517.70	244250.54	Skel pkt jernrør
97	166528.21	244259.63	Skel pkt jernrør
98	166538.29	244269.21	Skel pkt jernrør
102	166545.18	244356.58	Skel pkt jernrør
103	166434.98	244540.70	Skel pkt jernrør
104	166433.57	244580.95	Skel pkt jernrør

Delareal af matr. nr. 28-e

Ejerlav: Gedved By, Tolstrup
Kommune: Horsens
Opmålt i: april 2015
Målforhold: 1:2000
Lsp. j. nr.: 38666 jbf

Jan Frederiksen
landinspektør

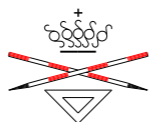

Landinspektør • firmaet
Bonefeld & Bystrup A/S
Strandpromenaden 6 . 8700 Horsens . Tlf. 76 28 60 60
Fax. 76 28 60 61 . E-mail. post@landplan.dk
Web. www.Bonefeld-Bystrup.dk

Signatur: Se DS 104 og 198

Mål eller koordinater, der kun er til brug ved indlægningen på matrikelkortet, er angivet med klamme.


Mål eller koordinater, der er overført fra en sag, der tidligere er indsendt til Geodatastyrelsen, er mærket med Gl.

Koordinatliste, System 1934 J/F

Pkt	Y	X	Beskrivelse
-184	166974.22	244800.08	Planflkspkt
-185	167229.57	244809.00	Planflkspkt
170	167270.83	244141.89	Skelpkt jernrør
171	167180.83	244142.23	Skelpkt jernrør
172	167090.83	244142.56	Skelpkt jernrør
173	167000.83	244142.90	Skelpkt jernrør
174	166910.83	244143.23	Skelpkt jernrør
175	166827.43	244143.54	Skelpkt jernrør
176	166826.48	244168.64	Skelpkt jernrør
177	166824.76	244193.65	Skelpkt jernrør
178	166822.26	244218.60	Skelpkt jernrør
179	166818.99	244243.45	Skelpkt jernrør
180	166814.94	244268.19	Skelpkt jernrør
181	166810.13	244292.80	Skelpkt jernrør
182	166804.56	244317.24	Skelpkt jernrør
183	166798.24	244341.50	Skelpkt jernrør
184	166791.16	244365.55	Skelpkt jernrør
185	166783.34	244389.36	Skelpkt jernrør
186	166774.79	244412.93	Skelpkt jernrør
187	166765.51	244436.22	Skelpkt jernrør
188	166769.90	244447.26	Skelpkt jernrør
189	166786.98	244454.41	Skelpkt jernrør
190	166804.35	244460.84	Skelpkt jernrør
191	166821.97	244466.54	Skelpkt jernrør
192	166839.81	244471.50	Skelpkt jernrør
193	166857.85	244475.70	Skelpkt jernrør
194	166876.04	244479.15	Skelpkt jernrør
195	166894.36	244481.84	Skelpkt jernrør
196	166912.79	244483.75	Skelpkt jernrør
197	166931.27	244484.90	Skelpkt jernrør

Koordinatliste, System 1934 J/F


Pkt	Y	X	Beskrivelse
198	166949.78	244485.27	Skelpkt jernrør
199	166968.30	244484.86	Skelpkt jernrør
200	166986.78	244483.68	Skelpkt jernrør
201	167005.19	244481.73	Skelpkt jernrør
202	167023.56	244479.00	Skelpkt jernrør
203	167038.90	244475.96	Skelpkt jernrør
204	167054.06	244472.11	Skelpkt jernrør
205	167068.99	244467.46	Skelpkt jernrør
206	167083.65	244462.01	Skelpkt jernrør
207	167098.00	244455.79	Skelpkt jernrør
208	167111.99	244448.81	Skelpkt jernrør
209	167125.59	244441.09	Skelpkt jernrør
210	167138.76	244432.66	Skelpkt jernrør
211	167151.46	244423.53	Skelpkt jernrør
212	167163.65	244413.74	Skelpkt jernrør
213	167175.31	244403.32	Skelpkt jernrør
214	167186.39	244392.28	Skelpkt jernrør
215	167196.86	244380.67	Skelpkt jernrør
216	167206.70	244368.51	Skelpkt jernrør
217	167215.87	244355.85	Skelpkt jernrør
218	167224.36	244342.71	Skelpkt jernrør
219	167232.13	244329.14	Skelpkt jernrør
220	167239.16	244315.17	Skelpkt jernrør
221	167245.44	244300.85	Skelpkt jernrør
222	167250.94	244286.21	Skelpkt jernrør
223	167255.65	244271.30	Skelpkt jernrør
224	167259.56	244256.16	Skelpkt jernrør
225	167262.66	244240.83	Skelpkt jernrør
226	167264.93	244225.36	Skelpkt jernrør
227	167266.37	244209.80	Skelpkt jernrør

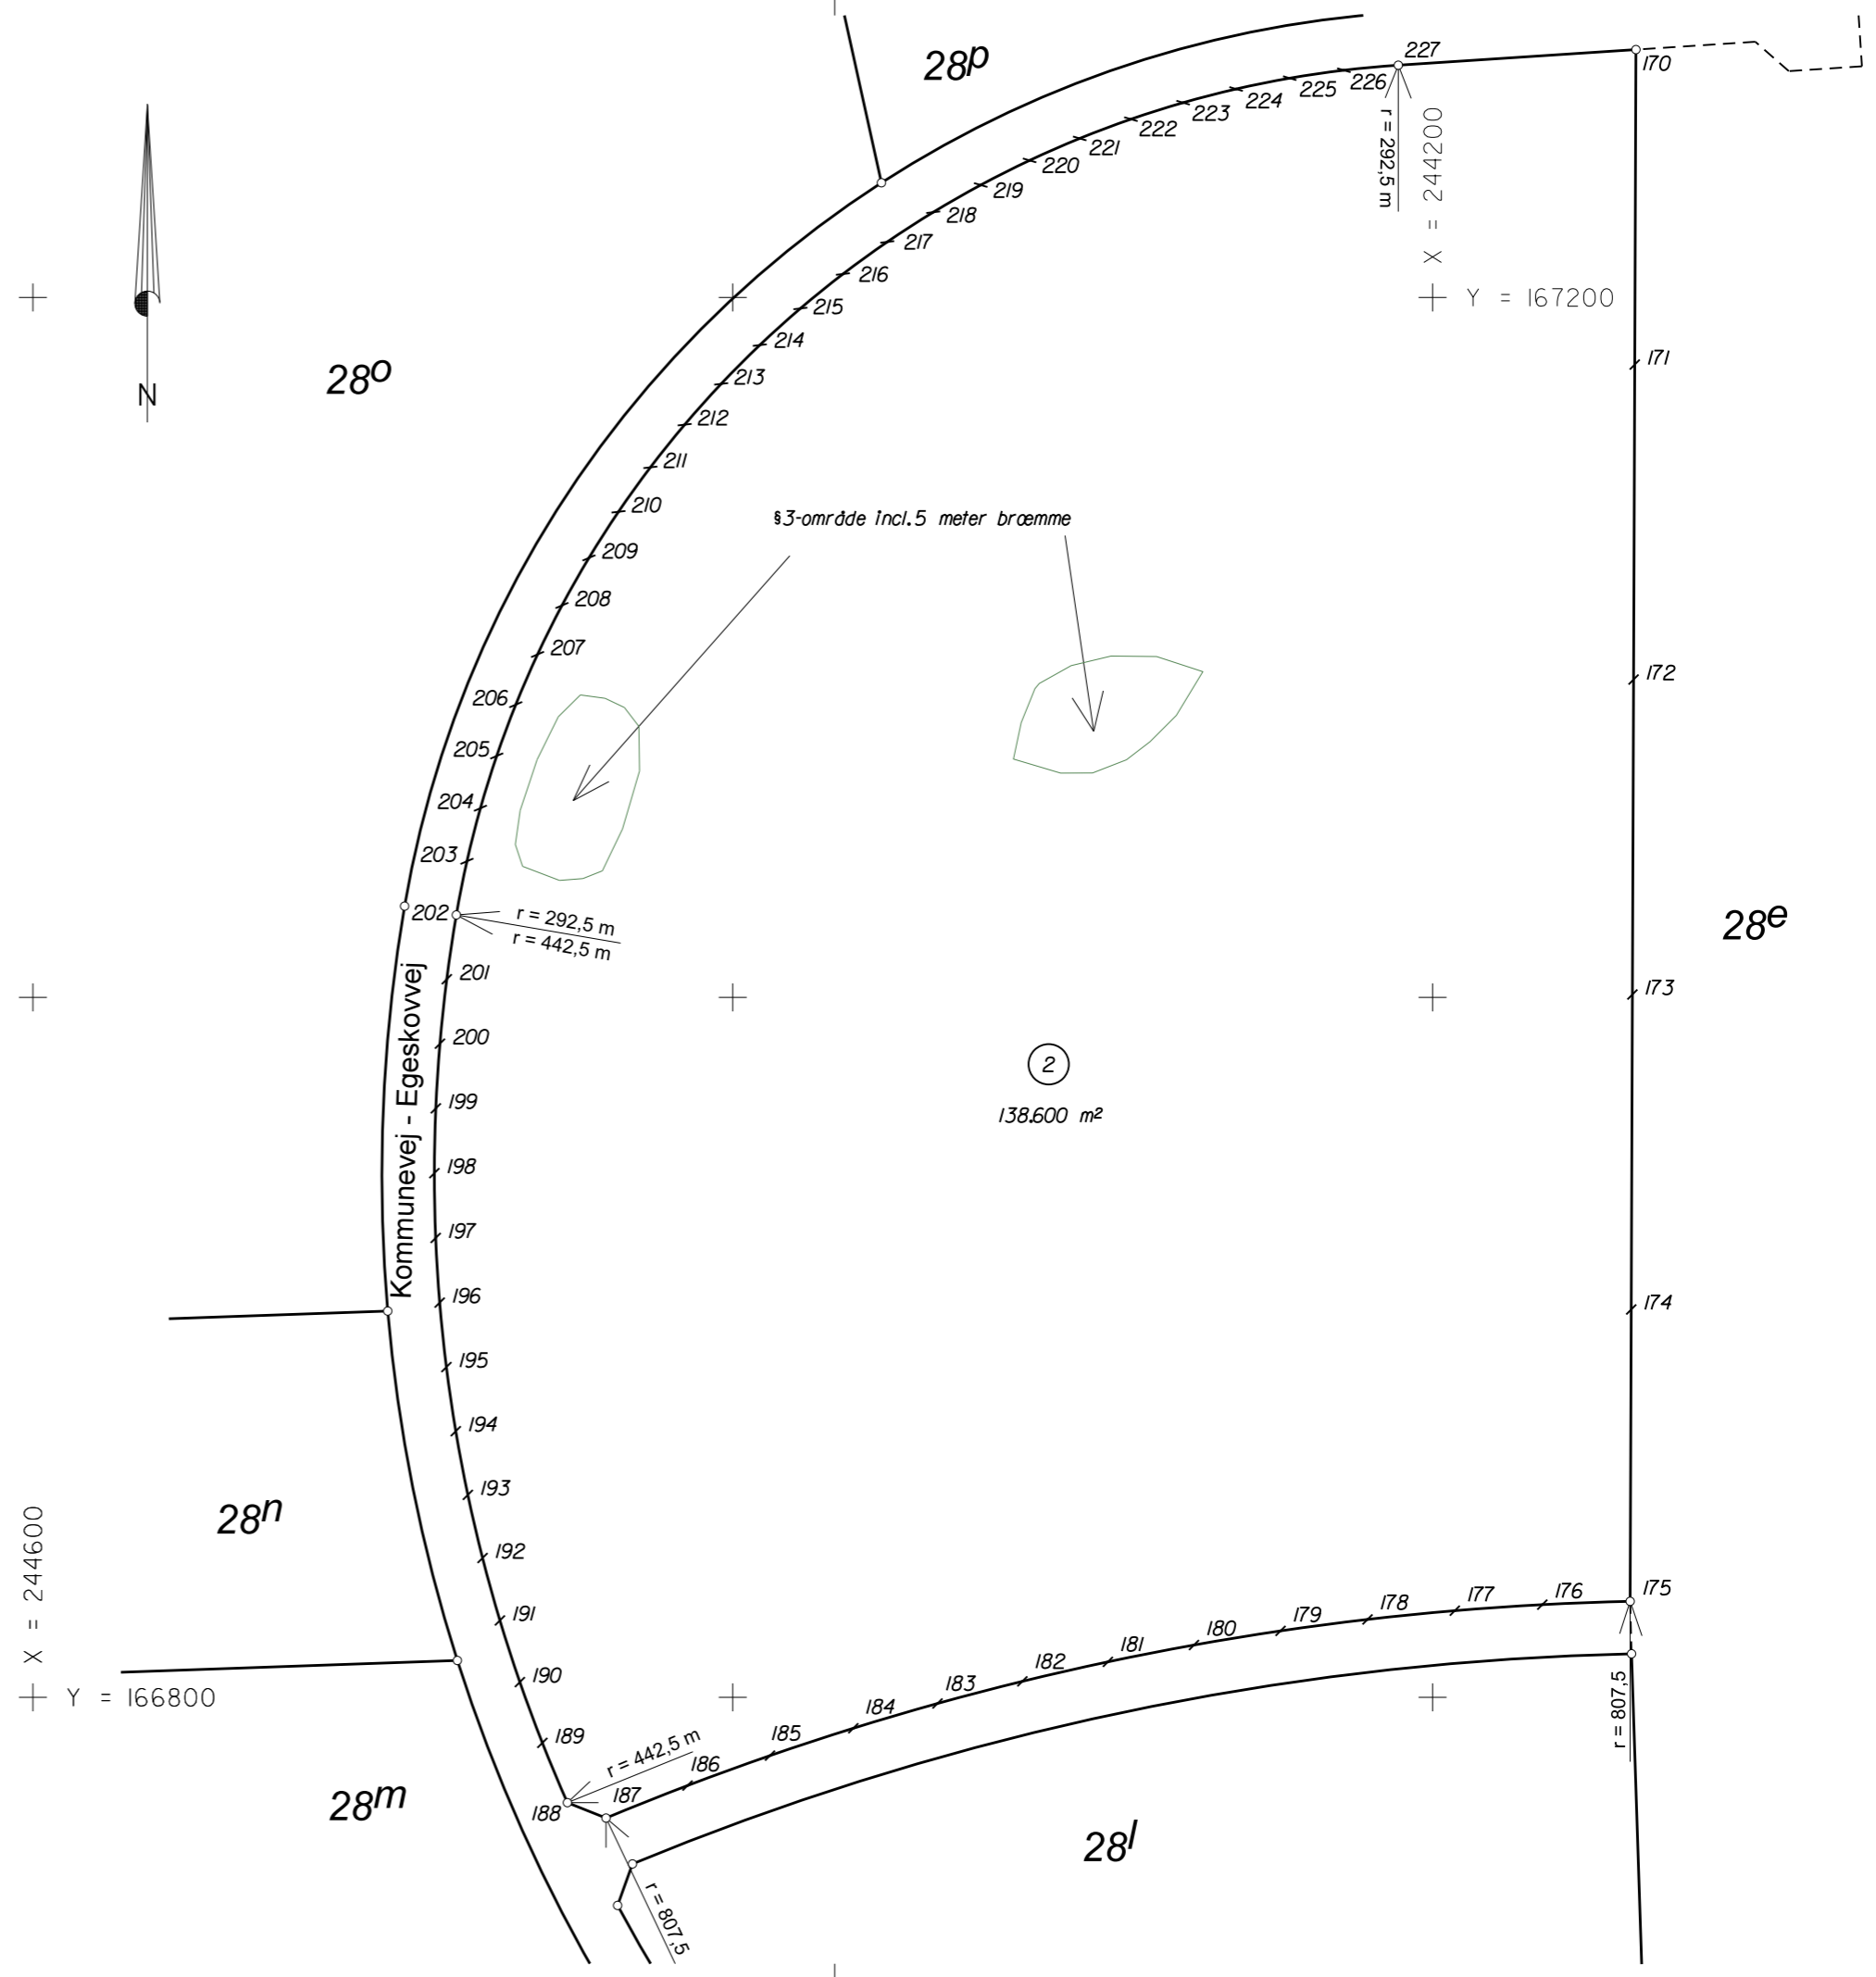

Delareal af matr. nr. 28-e

Ejerlav: Gedved By, Tolstrup
 Kommune: Horsens
 Opmålt i: marts 2017
 Målforhold: 1:2000
 Lsp. j. nr.: 41701 jbf

Jan Frederiksen
 landinspektør

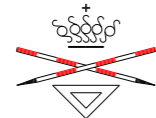

Landinspektør • firmaet
Bonefeld & Bystrup A/S
 Strandpromenaden 6 · 8700 Horsens · Tlf. 76 28 60 60
 E-mail: post@landplan.dk
 Web: www.Bonefeld-Bystrup.dk

Signatur: Se DS 104 og 198

Mål eller koordinater, der kun er til brug ved indlægningen på matrikelkortet, er angivet med klamme.

Mål eller koordinater, der er overført fra en sag, der tidligere er indsendt til Geodatastyrelsen, er mærket med Gl.