

Ejerlav: Lund By, Tamdrup

Matr. nr. 6a
(Ejerlejlighedsnr.)

Gade og husnr.:

Anmelder:

Navn: Landinspektørfirmaet

TOB-Teknik

Adr.: Nørregade 3

6600 Vejen

Tlf.nr.: 75 36 35 22

byg aspruts) - ...
... 2/1SERVITUT

Undertegnede ejer pålægger herved min ejendom følgende servitut:

Indenfor det på vedhæftede rids med skravering angivne areal af ejendommen er den til enhver tid værende ejer pligtig til at tåle:

- a. At der indenfor et 4 m bredt bælte omkring ledningens midte skal respekteres tilstedeværelse af nedgravet energiførende ledning med alt tilbehør.
- b. Arealet må ikke, uden godkendelse fra ledningsejeren, bebygges eller beplantes med træer med dybtgående rødder eller benyttes på en måde, der kan være til hinder for ledningsanlægget.
- c. Ledninger, kabler og lignende må kun nedlægges i arealet efter forudgående aftale med ledningsejeren.
- d. Der må ikke graves, bores m.v. med mekaniske redskaber i arealet uden særlig tilladelse fra og under tilsyn af ledningsejeren.
- e. Ledningsejeren kan foretage eftersyn, udskiftninger og vedligeholdelse af ledning og tilbehør mod erstatning for derved forvoldt skade. I tilfælde af uenighed om erstatningens størrelse fastsættes denne ved voldgift.
- f. Såfremt Silkeborgvej, i forbindelse med etablering af en omfartsvej syd om Lund, bliver ændret således, at en del af Silkeborgvej bliver nedlagt, hvorved bebyggelse af arealet (den del af matr. nr. 6a, der fremkommer mellem den nedlagte Silkeborgvej og fremtidig omfartsvej) til andre formål end landbrugsformål muliggøres, og ledningens nuværende placering måtte vise sig uforenelig med eller til hinder for hensigtsmæssig placering af bebyggelse eller vejanlæg, skal ledningsejeren over for den til enhver tid værende ejer af matr. nr. 6a være forpligtet til efter påkrav fra arealets ejer, at foretage fornøden omlægning af ledningens placering til en ny og blivende placering.

Omlægning af gasledningens placering, der udføres uden udgift for arealets ejer, skal være tilendebragt senest et halvt år efter, at påkrav herom er fremsat overfor ejeren af gasledningen. Det forudsættes, at arealets ejer i henhold til ovenstående kun kan kræve een omlægning af gasledningens placering. Uenighed mellem parterne om gasledningens endelige og blivende placering i forbindelse med en evt. omlægning afgøres endeligt og bindende for parterne af en voldgiftsret, der består af 2 medlemmer og en at disse udpeget opmand, der er voldgiftsrettens formand.

- g. Ledningsejeren er berettiget til at overdrage til trediemand de rettigheder og pligter, som følger nærværende servitut.
- h. Påtaleberettiget er ejeren af ledningsnettet - Naturgas Syd I/S, Vejen.

Med hensyn til servitutter og andre byrder henvises til ejendommens blad i tingbogen.

Nærværende deklaration begæres tinglyst servitutstiftende på matr. nr. 6a Lund By, Tamdrup.

Dato 8.12.92. Som ejer af matr. nr. 6a Lund By, Tamdrup:

sign.: Hans Bang-Hansen

Ovenstående tiltrædes af Naturgas Syd I/S:

Vejen, den 25.08.93.

sign.: Egon L. Lorentzen Holger Blok
Bestyrelsesformand Adm. direktør

Stiftelsen af foranstående servitut tiltrædes i henhold til Lov om Planlægning § 42. Tilvejebringelse af lokalplan er ikke påkrævet.

Horsens, den 2. okt. 1993.

P.b.v.

sign.: Henning Jensen / Torben Röss Sørensen

INDFØRT I DAGBOGEN FOR
RETTEN I HORSSENS

1993
11
29
040942

29.11.93. 040942

LYST

Beid medl. i akt

Ann. Forud hæfter pantegæld

Sonja Vinther Nielsen
assistent

13



2

[Handwritten signature]


TEGN.	HAL	TOB-Teknik	6600	Vejlen
BDM	1:1000			
KOHT.	18/893	NATURGAS SYD I/S		
ST		TEGNING NR.	615.S.810.01-YD.12.21	

SIGNATUR: *[Handwritten signature]*

— — — — — GASLEDNING
 // // // // // SERVITUTAREAL
 2 x 2 m

RIDSET VISER SOM UDFØRT SITUATIONEN EFTER ANLÆGSARBEJDETS AFSLUTNING.

YDERLIGERE OPLYSNINGER VEDR. GASLEDNINGENS BELIGGENHED (X, Y OG Z KOORDINATER) KAN FÅS VED HENVENDELSE TIL NATURGAS SYD I/S, VEJLEN TLF.: 75 36 36 88

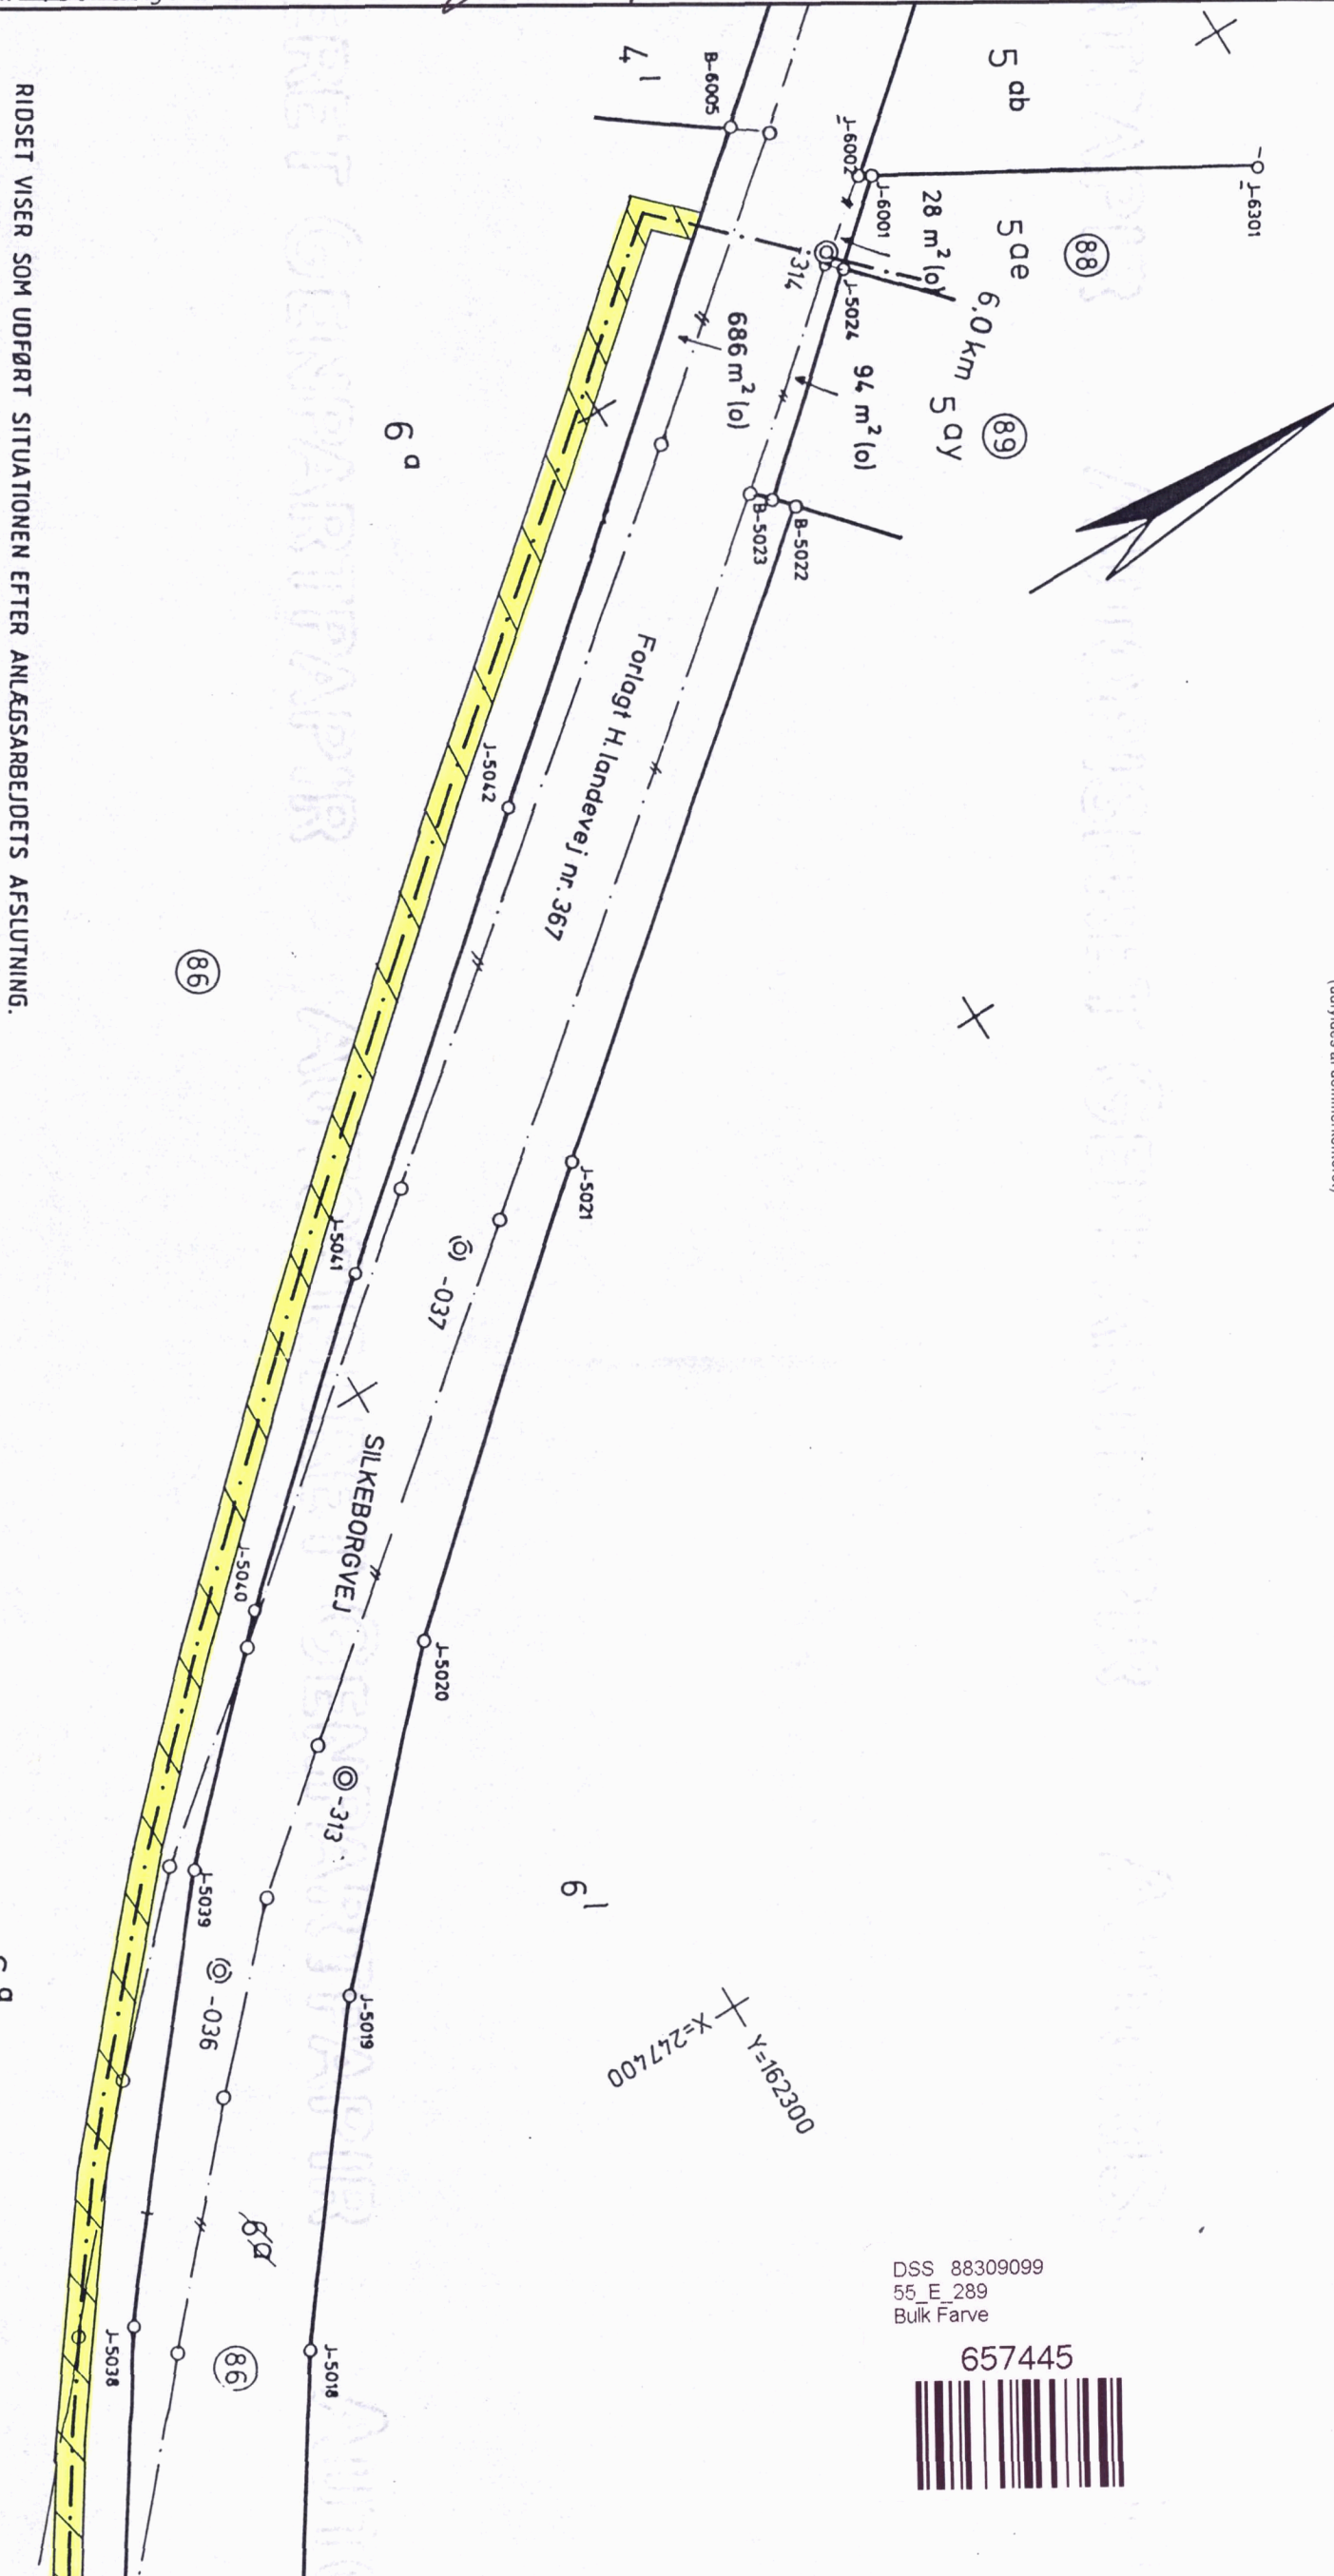

Akt: Skab nr. (udfyldes af dommerkontoret)

DSS 88309099
55_E_289
Bulk Farve

657445



615.S.810.01-YD.12.21


615.S.810.01-YD.12.12.1

KOMBINATIONSLINIE

Jens Nielsen

Akt: Skab nr.

(udfyldes af dommerkontoret)

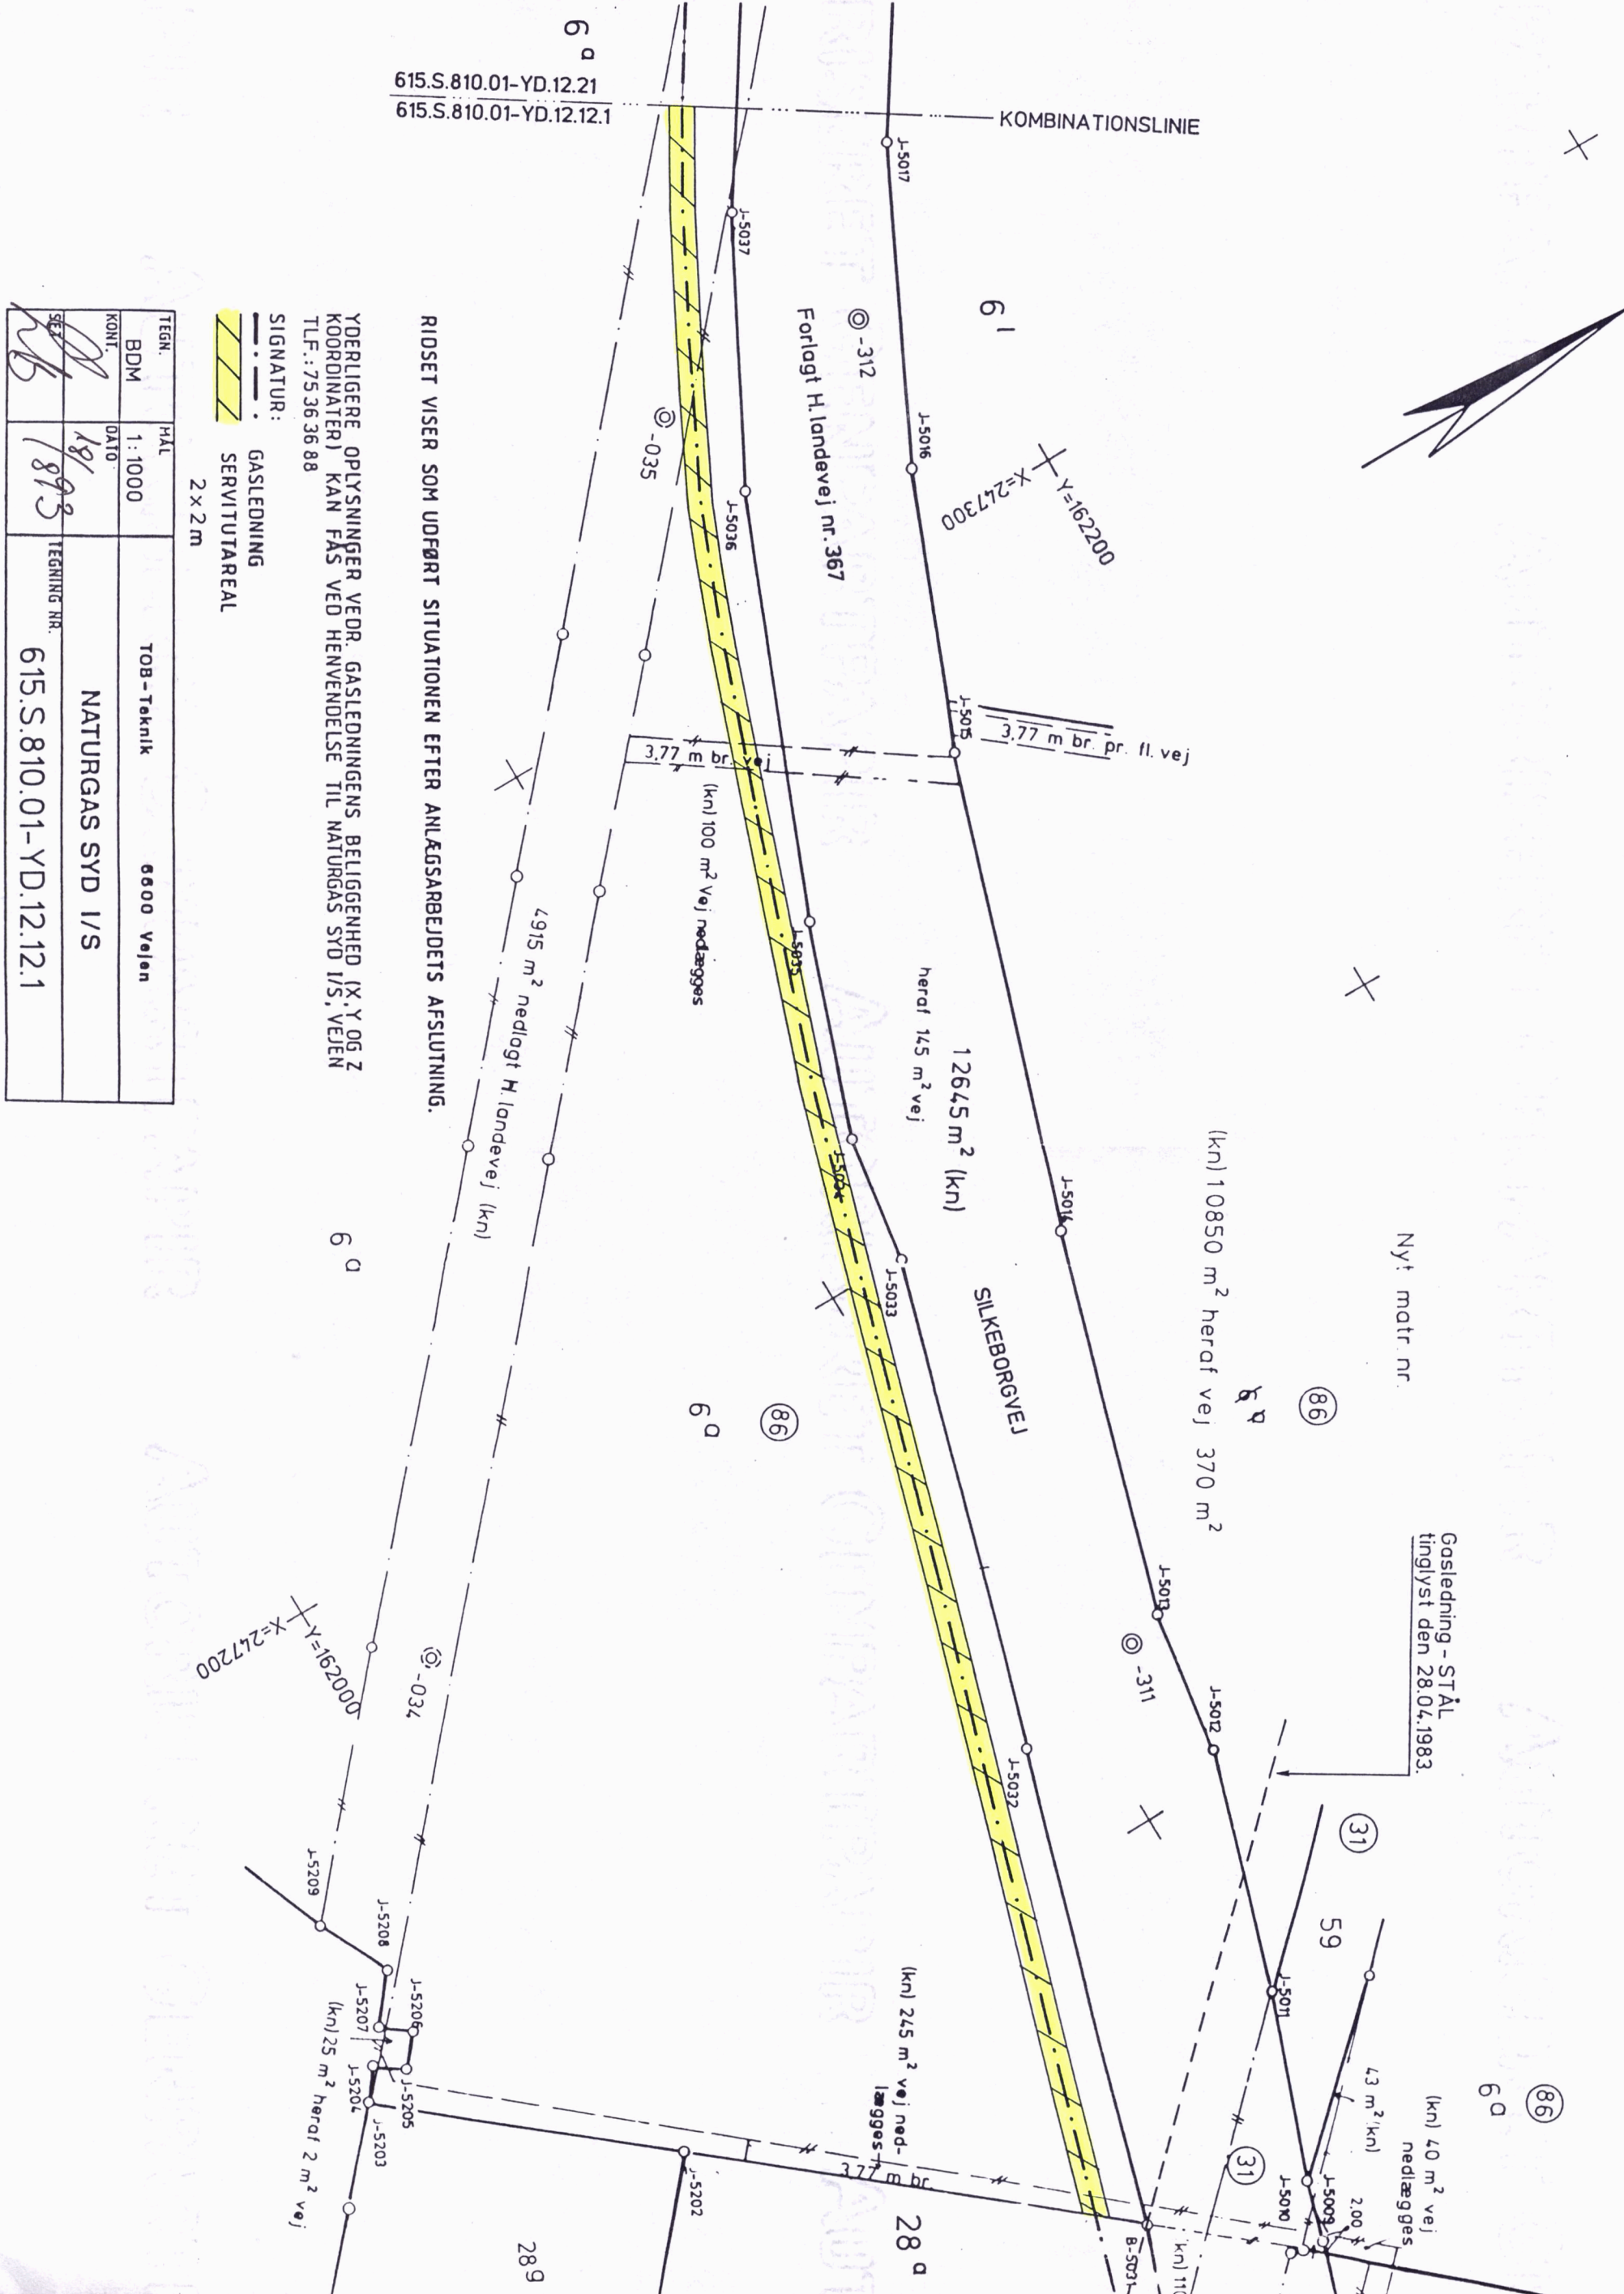

RIDSET VISER SOM UDFØRT SITUATIONEN EFTER ANLÆGSARBEJDETS AFSLUTNING.

YDERLIGERE OPLYSNINGER VEDR. GASLEDNINGENS BELIGGENHED (X, Y OG Z KOORDINATER) KAN FÅS VED HENVENDELSE TIL NATURGAS SYD I/S, VEJEN TLF.: 75 36 36 88

SIGNATUR:
 GASLEDNING
 SERVICITUTAREAL
 2 x 2 m

TEGN. KONT.	HAL DATO	TOB-Teknik	6600 Vejen
BDM	1:1000	NATURGAS SYD I/S	
SEJ	18/1893	TEGNING NR.	615.S.810.01-YD.12.12.1

Retsafgift: Kr.
 Stempelafgift: Kr.

Akt: E skab 289 nr.
 (Udfyldes af tinglysningskontoret)

Ejerlav: 6a Lund By,
 Tamdrup m.fl.
 Matr. nr.:
 (Ejerlejlighedsnr.)
 Gade og husnr.:

Anmelder:

Tlf.nr.:

Navn:

Adr.:

KOMMISSARIUS
 VED STATENS EKSPROPRIATIONER I JYLLAND
 ADELGADE 105, 8660 SKANDERBORG
 TLF. 86 52 16 55

B E S T E M M E L S E,

der ved ekspropriation efter reglerne i statsekspropriationsloven (lovbekendtgørelse nr. 522 ad 4. juli 1991) til anlæg af en motorvej fra Vejle til Horsens som servitut er pålagt nedennævnte ejendomme og som skal sikres ved tinglysning:

Til den på vedlagte rids med skravering viste private fællesvej har ejerne af matr. nr. 6h og 11l Lund By, Tamdrup færdselsret.

De færdselsberettigede er hver for sig påtaleberettiget.

Denne bestemmelse begæres tinglyst på følgende ejendomme:

LUND BY, TAMDRUP

Matr. nr. 6a

Matr. nr. 10d

Kommissarius ved Statens Ekspropriationer i Jylland,
 Adelgade 105, 8660 Skanderborg, den 9. september 1998.

KURT KJÆR
 fuldmægtig

