


Koordinatliste, System 1934 J/F (GPSnet.dk)


Pkt	Y	X	Beskrivelse
100	162252.45	247553.26	Skelpkt jernrør
101	162292.64	247508.78	Skelpkt jernrør
102	162342.73	247552.08	Skelpkt jernrør
103	162311.66	247608.30	Skelpkt jernrør
104	162282.06	247580.78	Mellempkt jernrør
105	162282.14	247661.74	Mellempkt jernrør
106	162252.61	247715.18	Skelpkt jernrør
107	162243.69	247651.47	Mellempkt jernrør
108	162234.77	247587.75	Skelpkt jernrør
109	162242.13	247579.58	Skelpkt jernrør
110	162237.30	247575.23	Skelpkt jernrør
111	162236.15	247572.64	Mellempkt jernrør
112	162237.29	247570.04	Skelpkt jernrør
113	162199.90	247726.74	Skelpkt jernrør
114	162191.27	247687.39	Skelpkt jernrør
115	162187.58	247668.91	Skelpkt jernrør
116	162180.59	247627.53	Skelpkt jernrør
117	162176.19	247595.38	Skelpkt jernrør
118	162173.70	247570.16	Skelpkt jernrør
119	162211.00	247566.32	Skelpkt jernrør
120	162218.37	247558.15	Skelpkt jernrør
121	162223.19	247562.51	Skelpkt jernrør
122	162224.60	247563.28	Skelpkt jernrør
123	162221.74	247500.64	Mellempkt jernrør
124	162218.87	247438.00	Skelpkt jernrør
125	162168.64	247407.32	Skelpkt jernrør
126	162167.90	247429.31	Skelpkt jernrør
127	162167.68	247473.03	Skelpkt jernrør
128	162169.03	247505.40	Skelpkt jernrør
129	162172.06	247553.58	Skelpkt jernrør
130	162228.14	247562.25	Skelpkt jernrør
131	162282.47	247501.98	Skelpkt jernrør
132	162283.46	247500.72	Skelpkt jernrør
133	162270.94	247489.44	Skelpkt jernrør
134	162259.93	247478.62	Skelpkt jernrør
135	162248.69	247466.89	Skelpkt jernrør
136	162241.01	247458.22	Skelpkt jernrør
5319	162247.18	247463.32	Skelpkt gl. mål (J)
5320	162237.89	247455.64	Skelpkt gl. mål (J)
5321	162206.79	247426.79	Skelpkt gl jernrør
5322	162195.07	247417.40	Skelpkt gl. mål (J)
5323	162184.94	247411.88	Skelpkt gl. mål (J)
5324	162173.92	247408.09	Skelpkt gl. mål (J)
5325	162159.72	247406.03	Skelpkt gl. mål (J)

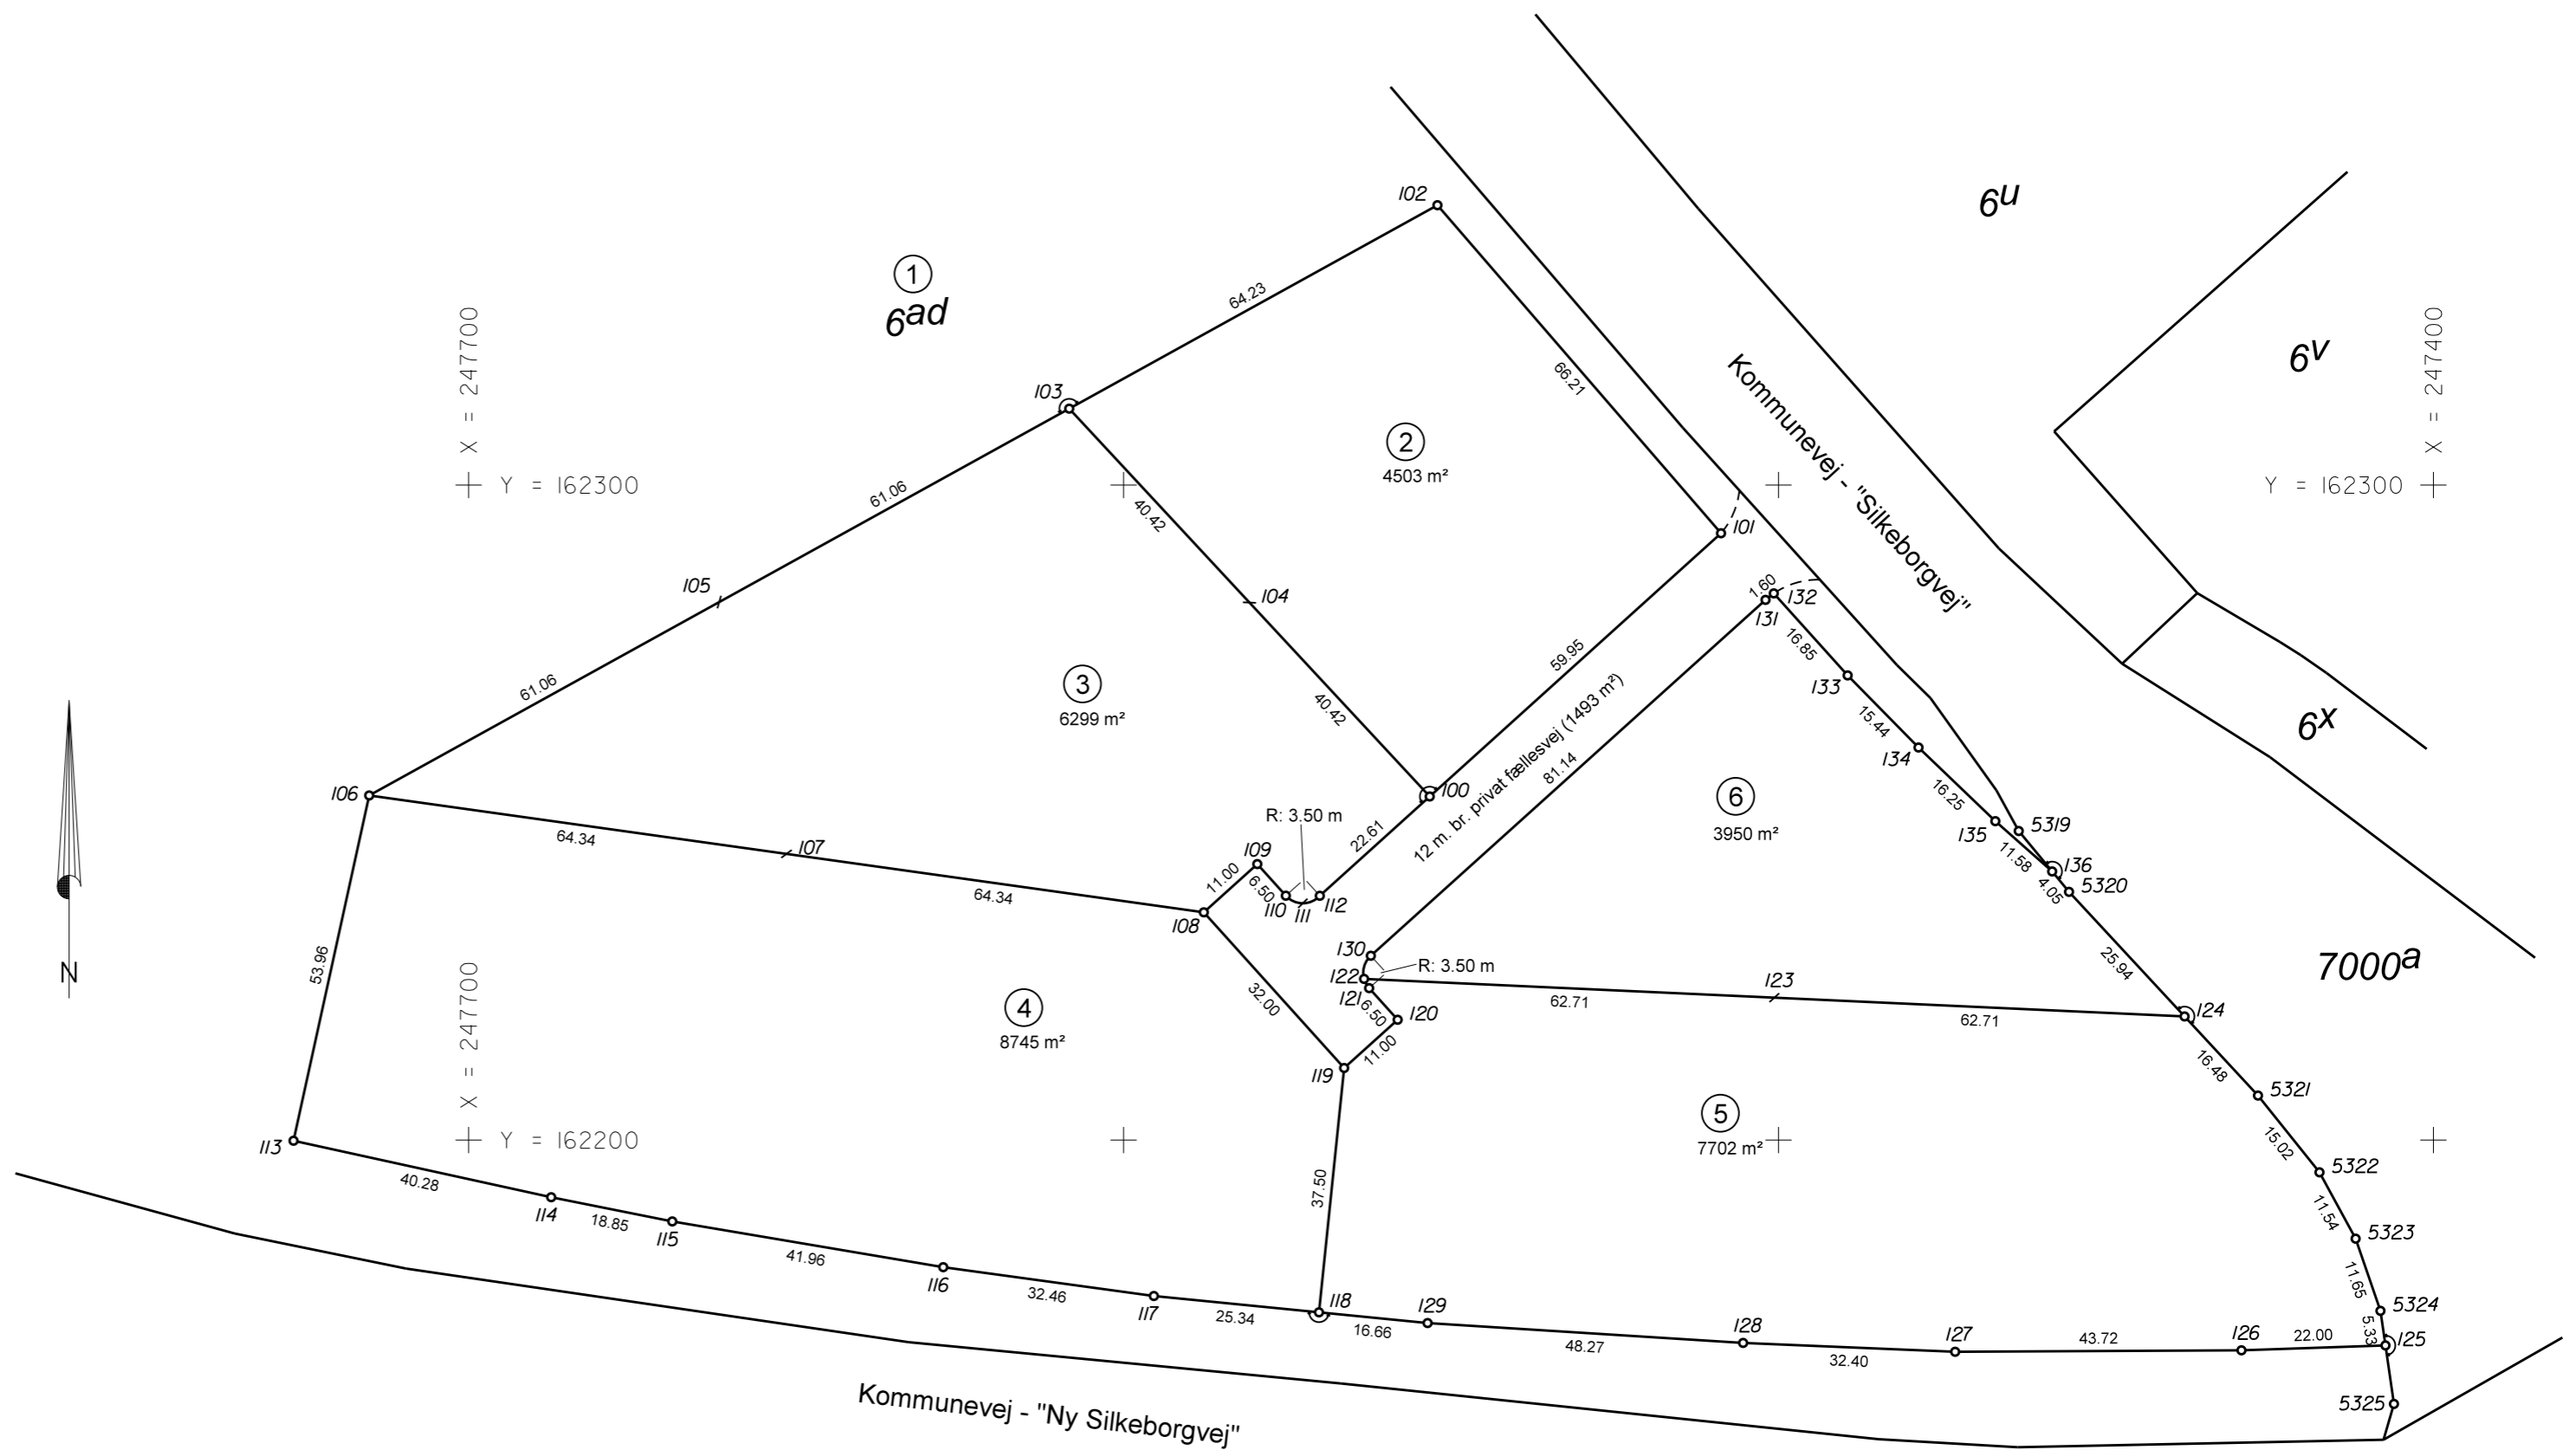

Udstykning vedr.
matr.nr. 6-ad

Ejerlav: Lund By, Tamdrup
Kommune: Horsens
Opmålt i: maj 2021
Målforhold: 1:1000
Lsp. j. nr.: 48054JHO/cpe

Jane Holmgaard Otte
landinspektør

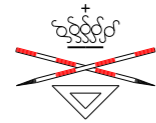

Landinspektør • firmaet
Bonefeld & Bystrup A/S
Strandpromenaden 6 · 8700 Horsens · Tlf. 76 28 60 60
E-mail: post@landplan.dk
Web: www.Bonefeld-Bystrup.dk

Signatur: Se DS 104 og 198

Mål eller koordinater, der kun er til brug ved indlægningen på matrikelkortet, er angivet med klamme.

Mål eller koordinater, der er overført fra en sag, der tidligere er indsendt til Geodatastyrelsen, er mærket med Gl.